


BONYHÁD

GRÁBÓC

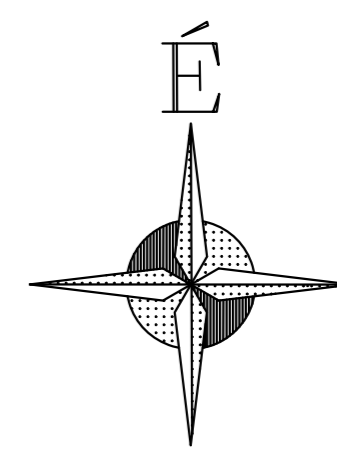

Mőcsény község


Külterület

1:10 000

SZÁLKA

MÓRÁGY

BÁTAAPÁTI

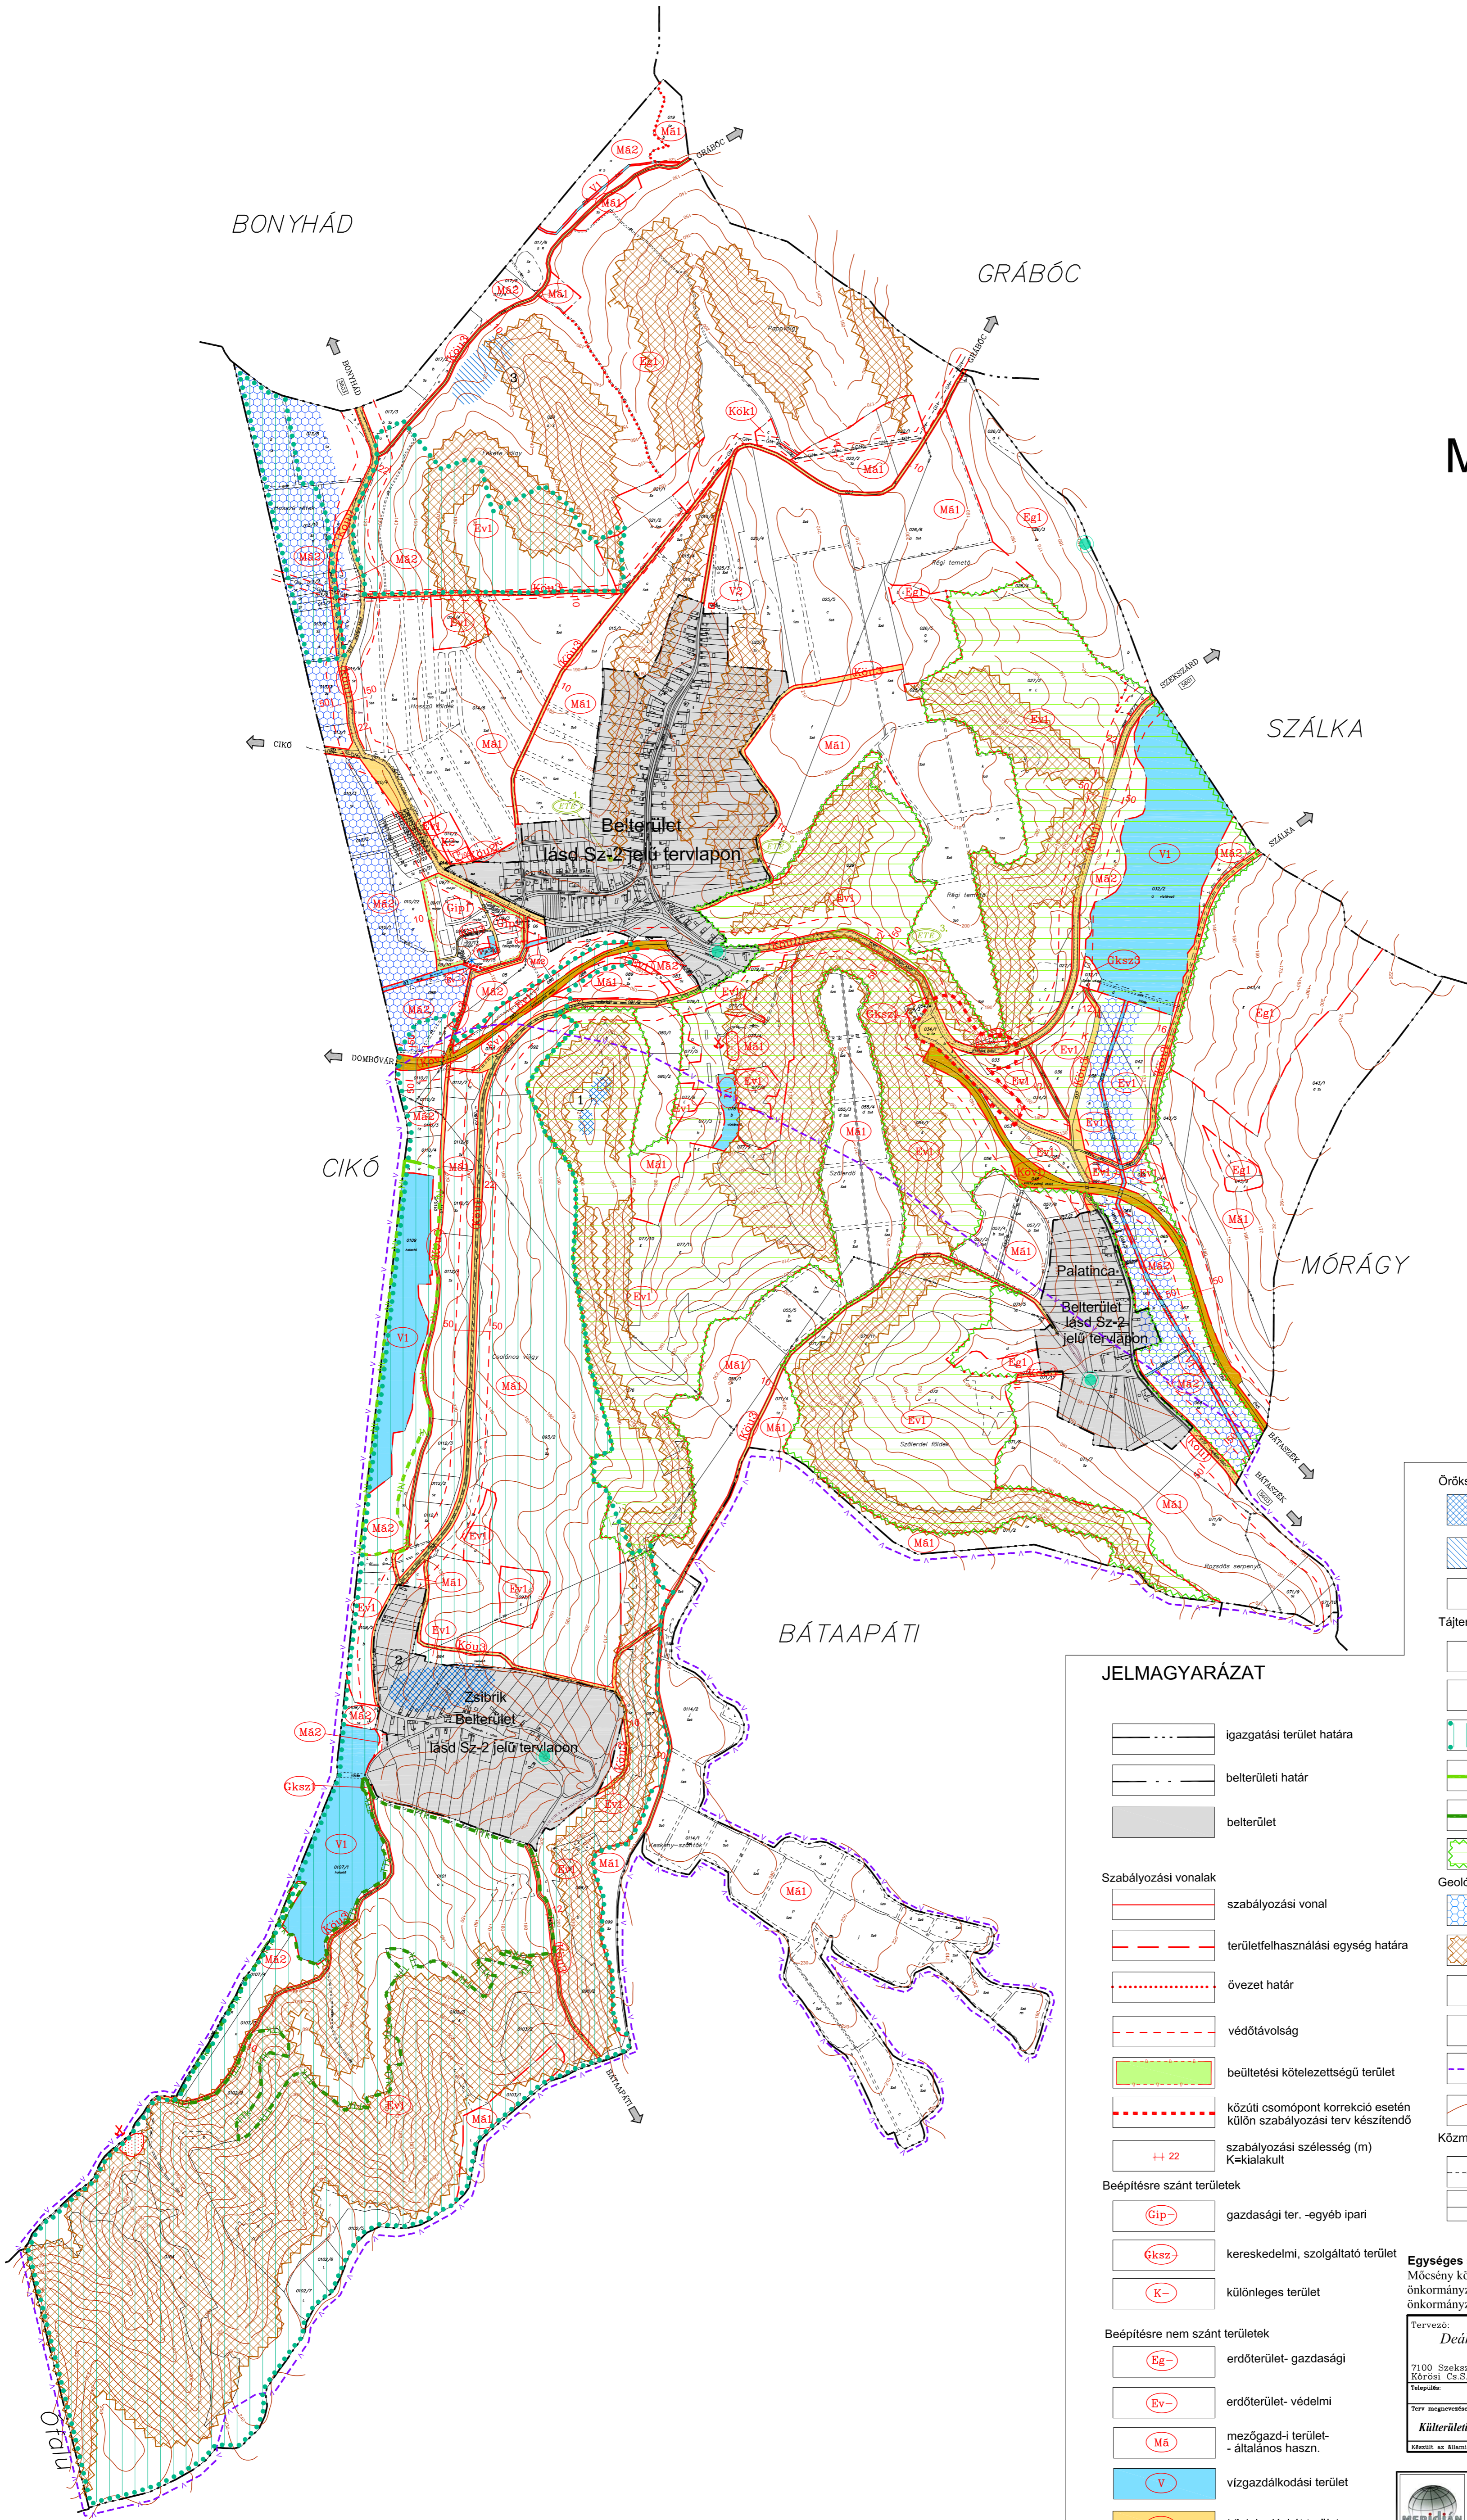

JELMAGYARÁZAT

- igazgatási terület határa
- belterületi határ
- belterület
- Szabályozási vonalak
 - szabályozási vonal
 - területfelhasználási egység határa
 - övezet határ
 - védőtávolság
 - beültetési kötelezettségű terület
 - közüti csomópont korrekció esetén külön szabályozási terv készítenőd
 - szabályozási szélesség (m) K=kialakult
- Beépítésre szánt területek
 - gip- gazdasági ter. -egyéb ipari
 - éksz- kereskedelmi, szolgáltató terület
 - K- különleges terület
- Beépítésre nem szánt területek
 - eg- erdőterület- gazdasági
 - ev- erdőterület- védelmi
 - ma- mezőgazd-i terület- általános haszn.
 - v- vízgazdálkodási terület
 - ku- közlekedési út terület
 - kv- közlekedési vasút terület
 - kök- közműhelyezési terület

- Örökségvédelem
 - Régészeti lelőhely
 - Régészeti érdekl. terület
 - Régészeti sorsszám
- Tájérvzés
 - Egyedi tájérték
 - Forrás
 - Ökológiai folyosó
 - Natura2000 természetvédelmi terület
 - Tervezett tájvédelmi körzet
 - Védett természetvédelmi terület védőövezete
- Geológia
 - Mélyfekvésű, magas talajvíz-veszélyes terület
 - Omlás és csúszásveszélyes terület
 - Aktív mozgásos terület
 - Felhagyott bányá terület
 - Kiemelten érzékeny felszín alatti vízminőségvédelmi terület
 - Főszintvonal, 10 m
- Közművek
 - Gázvezeték
 - Elektromos vezeték

Egységes szerkezetben Mőcsény Község Önkormányzata Képviselő-testületének Mőcsény község helyi építési szabályzatáról szóló 6/2007.(IX.14.) , az 5/2019. (III.13) önkormányzati rendeletével , valamint a 4 / 2022. (IV. 5.) és a 7 / 2022. (VII. 21.) önkormányzati rendelettel

Tervező: Deák Varga Dénes	Kamarai nyilv.: TT 14-0058	Rajzszám: SNG-No.	
7100 Szekszárd Központi Cs.Sz. u. 14/B.		Munkasám: Job-No.	4443/2019
Teljesítés: MŐCSÉNY		Szám: Dátum:	2019. 03.
Terv megnevezés: Külterületi szabályozási terv módosítása	Önkorm. rendelet száma: 5/2019.(III.13.)	Szám: Mérték:	M=1:10 000

	Meridián Mérnöki Iroda Kft 7100 Szekszárd, Ybl Miklós út 3. Telefon/Fax: 74/419-283 E-mail: meridian@terrasoft.hu	Rajzszám: SNG-No.	Sz-1
Teljesítés: MŐCSÉNY		Munkasám: Job-No.	1802/2007.
Terv megnevezés: KÜLTERÜLET SZABÁLYOZÁSI TERVE	Önkorm. rendelet száma: 6/2007.(IX.14.)	Szám: Dátum:	2007. 09.
Felolvasó tervező: Deák Varga Dénes	Kamarai nyilv.: TT 14-0058/2006.	Munkatárs: Tóth Dénes Kata	Méret: M=1:10 000
Készült az állami alapadatok felhasználásával		Író: Szenté Károly	